


病院建及び特養建物の建替計画図

令和5年2月・工事前

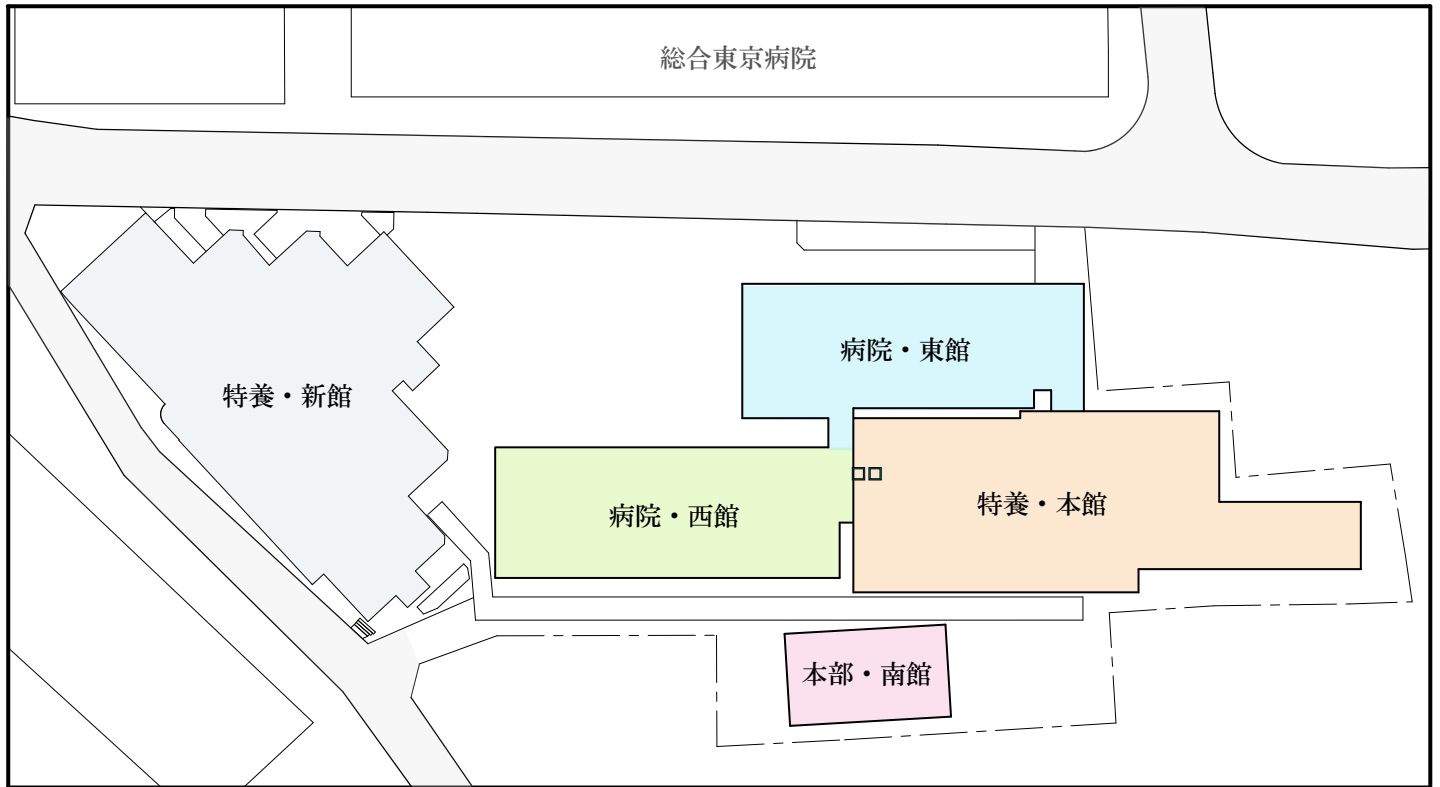

令和9年2月・工事後

